

ΕΦΗΜΕΡΙΣ ΤΗΣ ΚΥΒΕΡΝΗΣΕΩΣ

ΤΗΣ ΕΛΛΗΝΙΚΗΣ ΔΗΜΟΚΡΑΤΙΑΣ

ΤΕΥΧΟΣ ΤΕΤΑΡΤΟ Αρ. Φύλλου **594**

28 Μαΐου 1993

ΠΕΡΙΕΧΟΜΕΝΑ

ΠΟΛΕΟΔΟΜΙΑ

ΑΠΟΦΑΣΕΙΣ

ΠΟΛΕΟΔΟΜΙΑ

ΑΠΟΦΑΣΕΙΣ

Αριθ. 3414 (1)

Τροποποίηση εγκεκριμένου σχεδίου πόλης Λάρισας.

Ο ΝΟΜΑΡΧΗΣ ΛΑΡΙΣΑΣ

Έχοντας υπόψη:

1) Τις διατάξεις:

α) του από 17.7.1923 Ν.Δ/τος, περί σχεδίων πόλεων και κωμών,

β) του Ν. Δ/τος 1577/1985, περί Γ.Ο.Κ,

γ) του Ν. Δ/τος 3200/1925, περί διοικητικής αποκέντρωσης,

δ) του Ν. Δ/τος 712/1970 εκτελεστικών του Ν.532/1970, περί συμπληρώσεως των διατάξεων περί διοικητικής αποκέντρωσης,

ε) του Ν. Δ/τος 1032/1980, περί συστάσεως του Υπουργείου Χ.Ο.Π. κ.λ.π.

στ) του Ν. Δ/τος 183/1986, περί έγκρισης τροποποιήσεων και καθορισμού όρων και περιορισμών δόμησης από του Νομάρχες (ΦΕΚ 70α/5.6.86).

ζ) του από 30.4.87 Π.Δ/τος περί έγκρισης τροποποιήσεων εγκεκριμένου σχεδίου πόλης με απόφαση του Δημοτικού Συμβουλίου του Δήμου Λάρισας (ΦΕΚ 391 Δ'/13.5.87).

η) το από 22.1.88 Π.Δ. (ΦΕΚ 354 Δ/12.5.88), με το οποίο εγκρίθηκε το ρυμοτομικό σχέδιο πόλης Λάρισας.

2) Την απόφαση 373/92 του Δημοτικού Συμβουλίου Λάρισας, με την οποία προτείνεται η τροποποίηση του εγκεκριμένου σχεδίου πόλης.

3) Την από 20,25/1/93 γνωμοδότηση του Συμβουλίου Χ.Ο.Π. Νομού Λάρισας (αριθμ. πρακτικού 15, συνεδρία 1η).

4) Την οριστική απόφαση 142/93 του Δημοτικού Συμβουλίου Λάρισας για την προτεινόμενη τροποποίηση, αποφασίζουμε:

Άρθρο 1

Εγκρίνεται τροποποίηση εγκεκριμένου ρυμοτομικού σχεδίου πόλης Λάρισας με:

1) Αντίστοιχη αλλαγή χρήσεων των κυψελών 34 και 36Ε, ανασχεδιασμός αυτών και του Ο.Τ. Γ2143.

2) Κατάργηση του χώρου (Ρ) στάθμευσης στο Ο.Τ. Γ 2087 και ένταξή του στην κυψέλη 34.

3) Μείωση του ΚΧ στο τετράγωνο Γ 2146 λόγω ρυμοτόμησης κτίσματος νομίμως υφιστάμενου, όπως ορίζεται στο
τοπογραφικό διάγραμμα που συνοδεύει την παρούσα αποφαση.

Άρθρο 2

Από τις διατάξεις αυτής της απόφασης δεν προκαλείται δαπάνη εις βάρος του προϋπολογισμού του Δήμου Λάρισας.

Η ισχύς της παρούσης απόφασης αρχίζει από τη δημοσίευση της στην εφημερίδα της Κυβέρνησης.

Μετά την παραπάνω δημοσίευση η απόφαση μαζί με το σχετικό τοπογραφικό διάγραμμα που τη συνοδεύει να αναρτηθεί στο Δημοτικό Κατάστημα επί 15ήμερο για ενημέρωση.

Η απόφαση αυτή να δημοσιευθεί στην Εφημερίδα της Κυβερνήσεως.

Λάρισα, 14 Μαΐου 1993

Ο Δήμαρχος

ΑΡΙΣΤΕΙΔΗΣ ΛΑΜΠΡΟΥΛΗΣ

Γ2084

Κ.Χ.

Γ2088

Γ2090

Γ2089

Γ2099

Γ2100

Γ2101

Γ21

χώρος σχολείων

χώρος πλατείας

ΑΘΛΗΤΙΚΟ

ΚΕΝΤΡΟ

Γ 2111

Γ2111

Γ2107

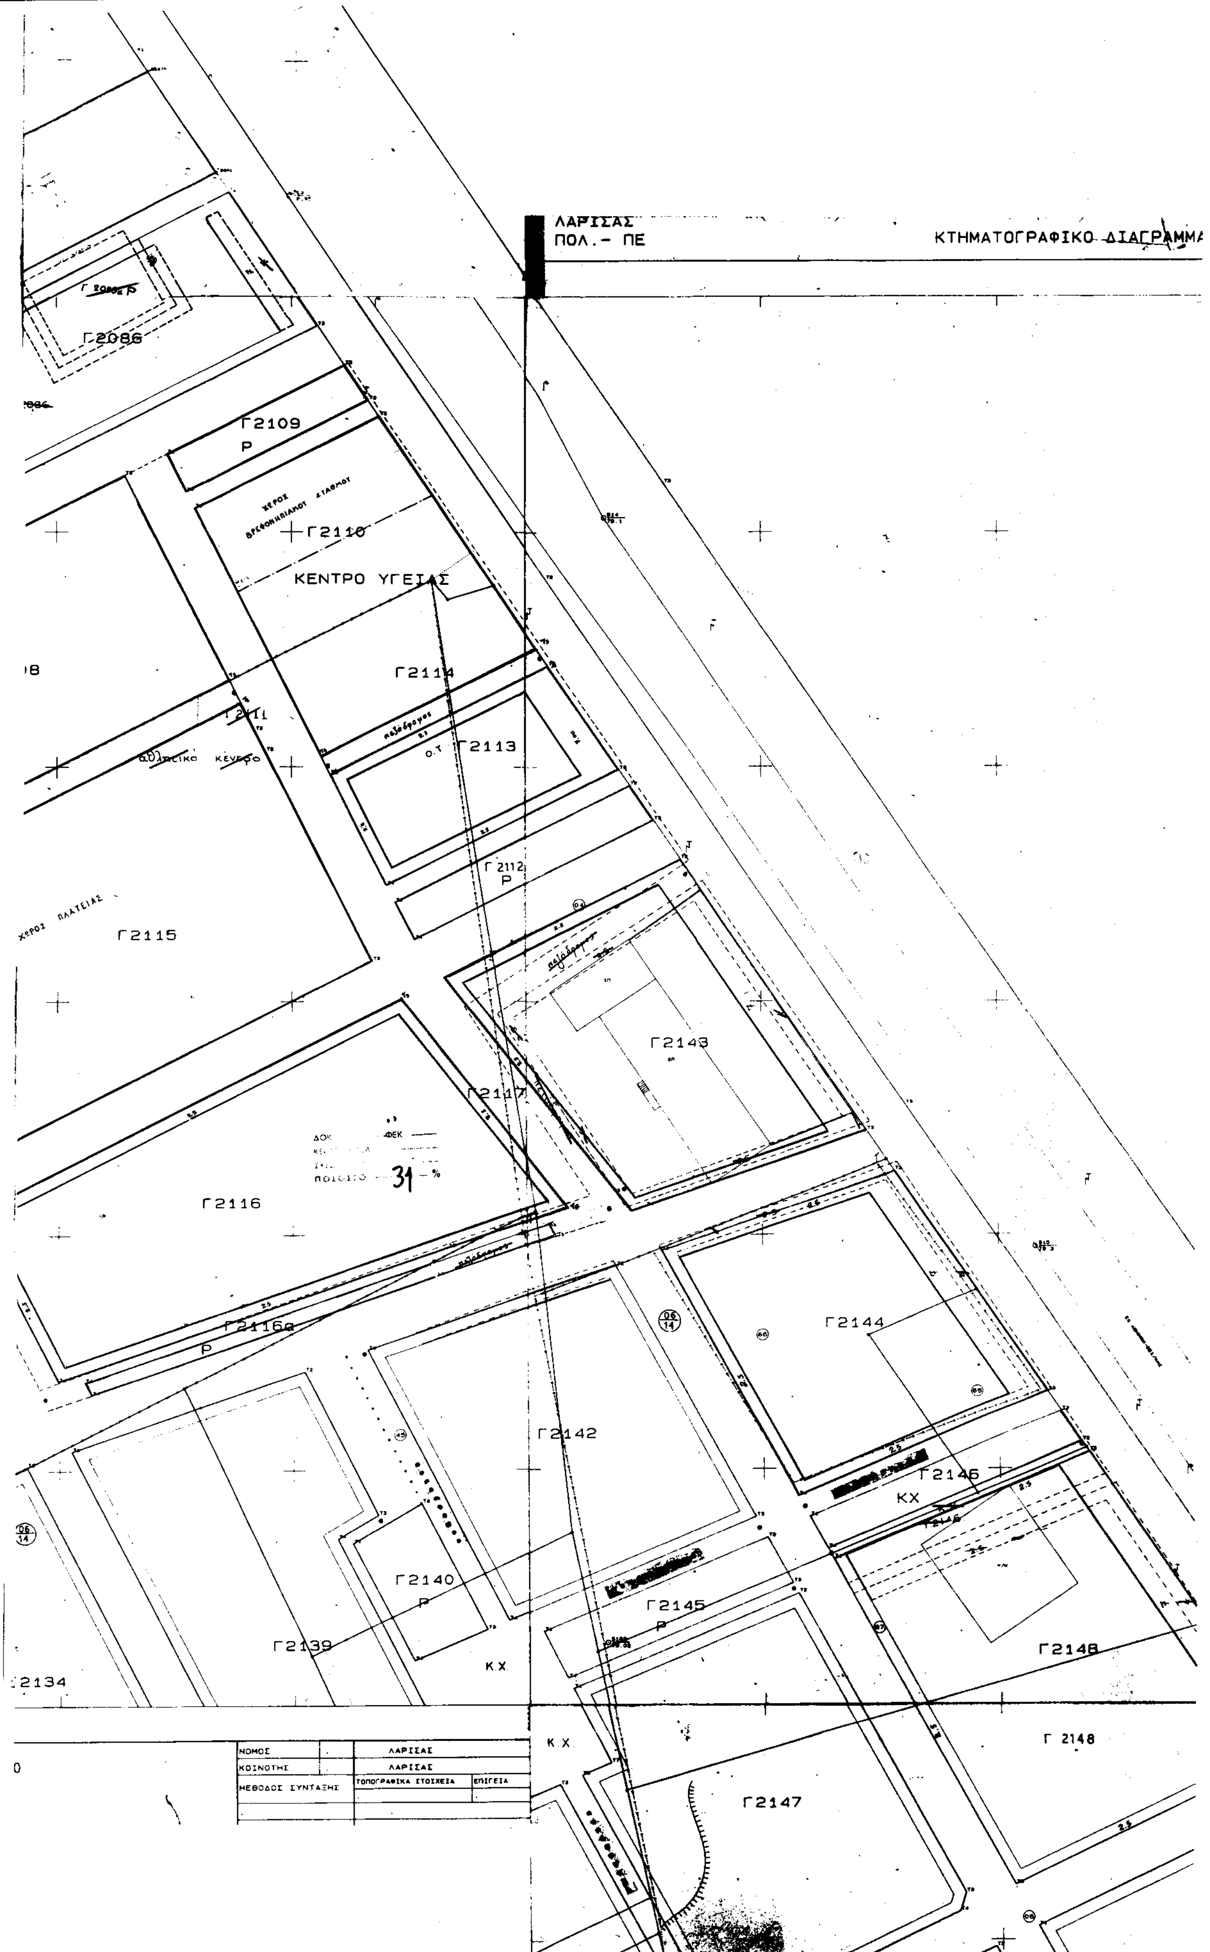
Γ2118

ΚΛΙΜΑΚΑ 1: 50

ΕΠΙΒΛΕΠΩΝ

ΠΑΝ. ΠΑΛΛΑΣ

ΜΕΡΚΑΤΟΡΙΚΗ ΠΡΟΒΟΛΗ 3


ΛΑΡΙΣΑΣ
ΠΟΛ.- ΠΕ
ΚΤΗΜΑΤΟΓΡΑΦΙΚΟ ΔΙΑΓΡΑΜΜΑ
Γ2086
Γ2109
Ρ
Γ2110
ΚΕΝΤΡΟ ΥΓΕΙΑΣ
Γ2114
Γ2113
Γ2112
Ρ
Γ2115
Γ2143
Γ2117
Γ2116
Γ2116α
Ρ
Γ2144
Γ2142
Γ2146
ΚΧ
Γ2140
Ρ
Γ2145
Ρ
Γ2139
Κ.Χ
Γ2148
Κ.Χ
Γ 2148
Γ2147
ΝΟΜΟΣ
ΛΑΡΙΣΑΣ
ΚΟΙΝΟΤΗΣ
ΛΑΡΙΣΑΣ
ΜΕΘΟΔΟΣ ΣΥΝΤΑΞΗΣ
ΤΟΠΟΓΡΑΦΙΚΑ ΣΤΟΙΧΕΙΑ
ΕΠΙΓΕΙΑ

ΕΦΑΡΜΟΓΗΣ

VIII
ΟΤ. 59Γ
ΣΤ
ΟΤ 41 Α
ΟΤ 60Δ
ΟΤ 60Ζ
ΟΤ 40Β
ΟΤ 40Γ
ΟΤ 40Δ
ΟΤ 41Γ
ΟΤ 41Δ
ΟΤ 36Β
ΟΤ 36Δ
ΟΤ 37Β
ΟΤ 37Δ
χώρος κέντρου υγείας
34 Ι
Κ.Χ
χώρος πλατείας κ' παρκου
34 Η
χώρος βρεφονηπιακού σταθμού
34 Λ
χώρος δημοτικού σχολείου κ' νηπιαγωγείου
34 Ο
χώρος φοιτητικού κέντρου ΕΤΕ
34 Κ
χώρος ΚΑΠΗ
34 Ξ
34 Ν
χώρος εκκλησ.
VIII
ΟΤ 34Β
ΟΤ 34Α
ΟΤ 34Δ
ΟΤ 34Γ
χώρος πρασίνου
34 Ε
34Ζ
ΟΤ 17Β
ΟΤ 17Α
ΣΤ
ΟΤ 18Α
ΟΤ 18Β
36 Ε

2149

ΔΙΑΝΟΜΗ ΠΙΝΑΚΙΔΩΝ

ΔΗΜΟΣ ΛΑΡΙΣΑΣ

Δ/ΝΣΗ ΤΕΧΝΙΚΗΣ ΥΠΗΡΕΣΙΑΣ
ΤΜΗΜΑ ΠΟΛΕΟΔΟΜΙΑΣ
ΓΡΑΦΕΙΟ ΣΧΕΔΙΟΥ ΠΟΛΗΣ & ΚΥΚΛΟΦΟΡΙΑΚΩΝ ΡΥΘΜΙΣΕΩΝ

ΤΟΠΟΓΡΑΦΙΚΟ ΔΙΑΓΡΑΜΜΑ

ΤΡΟΠΟΠΟΙΗΣΗ ΣΧΕΔΙΟΥ ΠΟΛΗΣ ΛΑΡΙΣΑΣ

ΣΤΟ Ο.Τ. Γ2107 - Γ2108 - Γ2109 - 2110 - 2111 - 2112 - 2113 - 2114 - 2115 - 2116 - 2117 - 2118 - 2145 - 2146 ΠΙΝ. 1517-1617, 1518

ΣΥΝΟΙΚΙΣΜΟΣ ΑΒΕΡΩΦ

ΘΕΜΑ: 1) Αλλαγή χρήσεων (χαρακτηρισμού και ανασχεδιασμού του 36ε Αθλητικού κέντρου με τους χώρους 34 Η, Θ, Ι, Κ, Λ, Μ, Ν, Ξ, Ο, ΟΤ 34Β 34Δ όπως και του Ο.Τ. Γ2143

2) Κατάργηση του χώρου (Ρ) στο Ο.Τ. Γ 2087 και ένταξη του στην ενότητα 34.

3) Μείωση Κ.Χ. στο Γ 2146 λόγω επισήματος νομίμως υφισταμένου

Το παρόν συνοδεύει την υπ' αριθμ. ... απόφαση ... Λαρισας

ΣΥΝΤΑΞΑΣ

Λαρισα

Η ΠΡΟΪΣΤΑΜΕΝΗ

ΘΕΩΡΗΘΗΚΕ

Λαρισα

Η Δ/ντρια Τεχν. Υπηρεσίας

Μ. Αγγελάκη

Αρχιτέκτων

Ο.Τ. 35Α
Α Γ2143
Γ
Ο.Τ. 15Α
Γ2144
Ο.Τ. 16Β
Γ2142
Γ2145
Κ.Χ.
Γ2146
Γ
Ο.Τ. 15Β
Γ2148
ΣΤ
Γ2147
Ο.Τ. 16Α
VIII
Γ
Ο.Τ. 14Α
Γ2149
Γ2150
Γ2140
16Α
Κ.Χ.
Ο.Τ. 16Γ
Γ1812

Αριθ. 3414 (2)

Τροποποίηση εγκεκριμένου σχεδίου πόλης Λάρισας

Ο ΝΟΜΑΡΧΗΣ ΛΑΡΙΣΑΣ

Έχοντας υπόψη:

1) Τις διατάξεις:

α) του από 17.7.1923 Ν.Δ/τος, περί σχεδίων πόλεων και κωμών,

β) του Ν. Δ/τος 1577/1985, περί Γ.Ο.Κ,

γ) του Ν. Δ/τος 3200/1925, περί διοικητικής αποκέντρωσης,

δ) του Ν. Δ/τος 712/1970 εκτελεστικών του Ν.532/1970, περί συμπληρώσεως των διατάξεων περί διοικητικής αποκέντρωσης,

ε) του Ν. Δ/τος 1032/1980, περί συστάσεως του Υπουργείου Χ.Ο.Π. κ.λ.π.,

στ) του Ν. Δ/τος 183/1986, περί έγκρισης τροποποιήσεων και καθορισμού όρων και περιορισμών δόμησης από του Νομάρχες (ΦΕΚ 70α/5.6.86).

ζ) του από 30.4.87 Π.Δ/τος περί έγκρισης τροποποιήσεων εγκεκριμένου σχεδίου πόλης με απόφαση του Δημοτικού Συμβουλίου του Δήμου Λάρισας (ΦΕΚ 391 Δ'/13.5.87),

η) το από 25.4.89 Π.Δ. (ΦΕΚ 388 Δ/14.6.89) με το οποίο εγκρίθηκε το ρυμοτομικό σχέδιο πόλης Λάρισας.

2) Την απόφαση 619/92 του Δημοτικού Συμβουλίου Λάρισας, με την οποία προτείνεται η τροποποίηση του εγκεκριμένου σχεδίου πόλης.

3) Την από 25.2.92 γνωμοδότηση του Συμβουλίου Χ.Ο.Π. Νομού Λάρισας (αριθμ. πρακτικού 69, συνεδρία 3η).

4) Την οριστική απόφαση 142/93 του Δημοτικού Συμβουλίου Λάρισας για την προτεινόμενη τροποποίηση, αποφασίζουμε:

Άρθρο 1

Εγκρίνεται τροποποίηση εγκεκριμένου ρυμοτομικού σχεδίου πόλης Λάρισας με έγκριση πεζόδρομου διανομής στο Ο.Τ. Γ 1791, όπως ορίζεται στο τοπογραφικό διάγραμμα που συνοδεύει την παρούσα απόφαση.

Άρθρο 2

Από τις διατάξεις αυτής της απόφασης δεν προκαλείται δαπάνη εις βάρος του προϋπολογισμού του Δήμου Λάρισας.

Η ισχύς της παρούσας απόφασης αρχίζει από τη δημοσίευση της στην Εφημερίδα της Κυβερνήσεως.

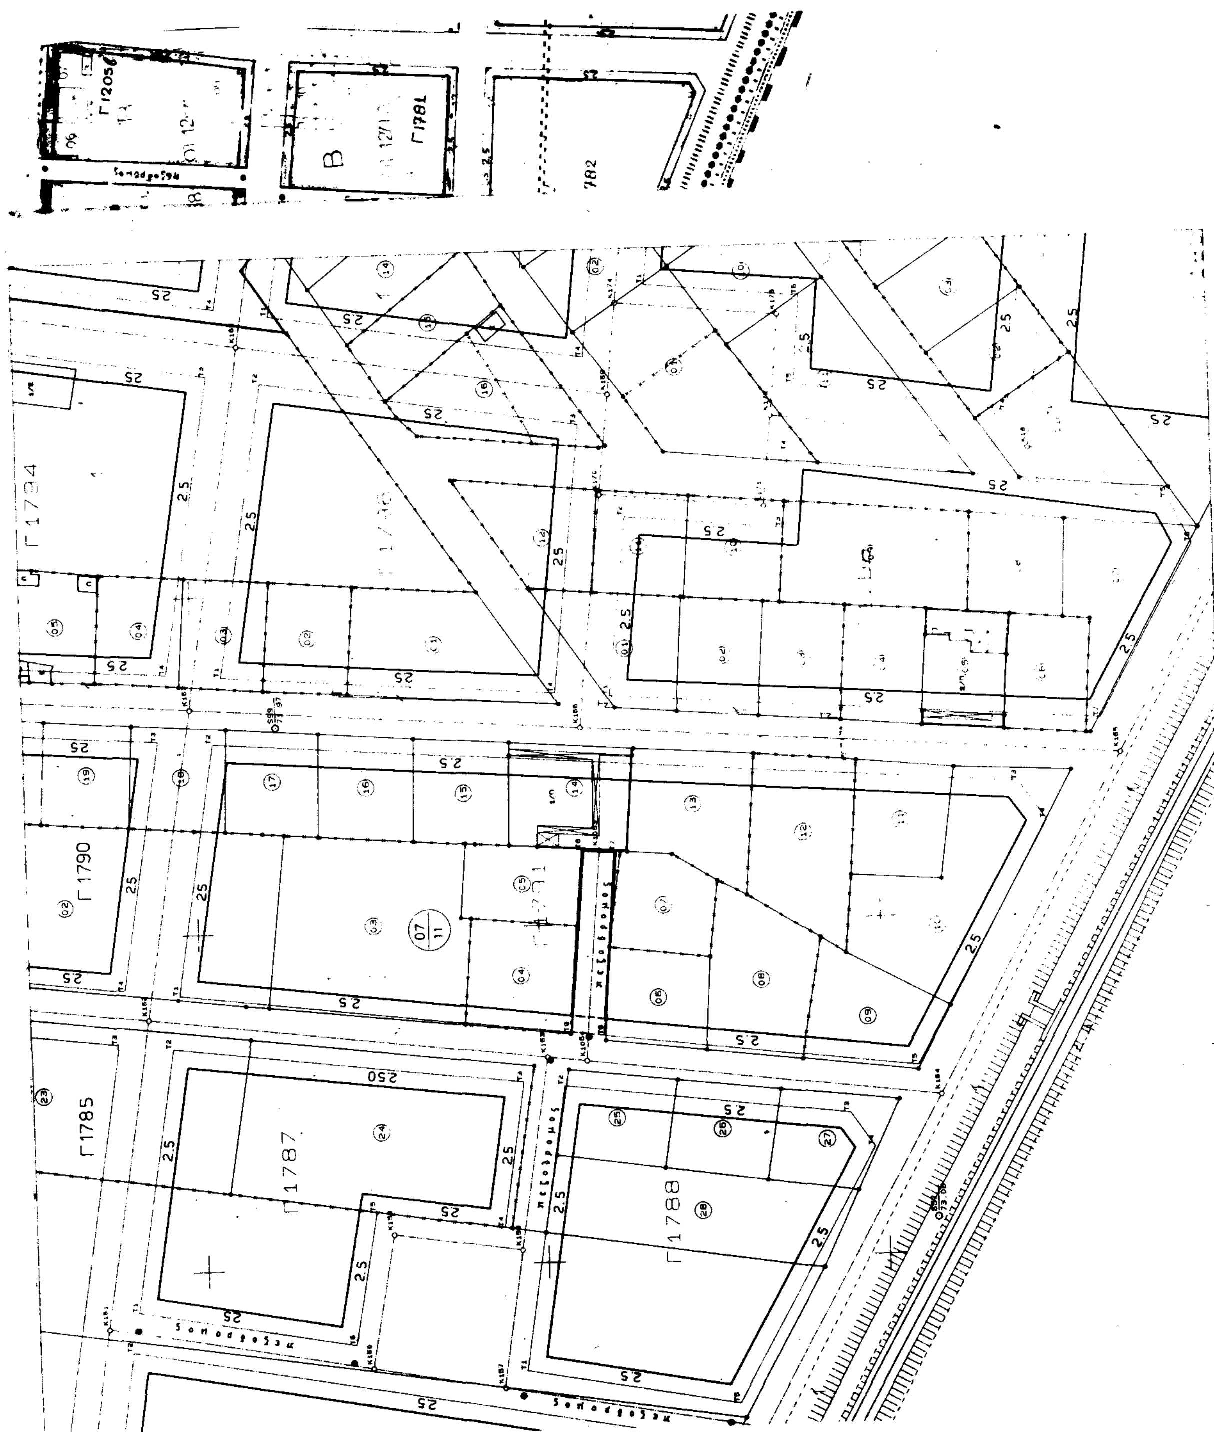
Μετά την παραπάνω δημοσίευση η απόφαση μαζί με το σχετικό τοπογραφικό διάγραμμα που τη συνοδεύει να αναρτηθεί στο Δημοτικό Κατάστημα επί 15ήμερο για ενημέρωση.

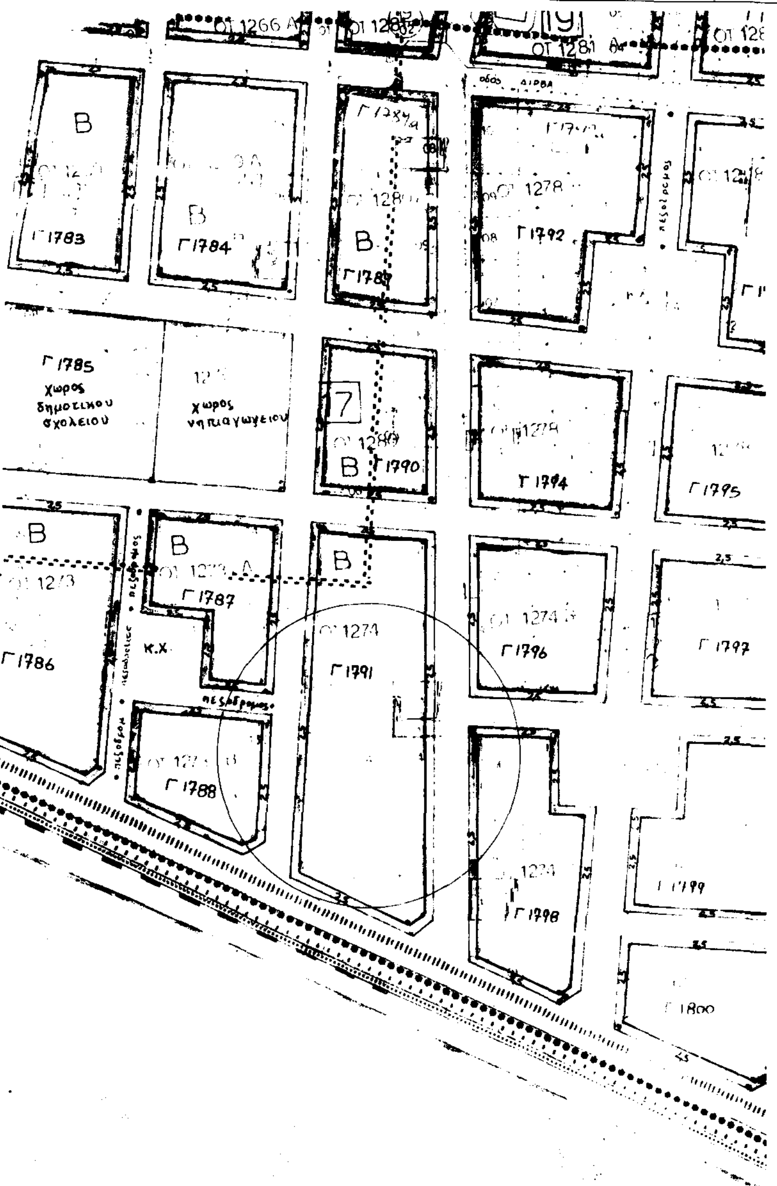
Η απόφαση αυτή να δημοσιευθεί στην Εφημερίδα της Κυβερνήσεως.

Λάρισα, 14 Μαΐου 1993

Ο Δήμαρχος

ΑΡΙΣΤΕΙΔΗΣ ΛΑΜΠΡΟΥΛΗΣ


Γ1785
Γ1787
Γ1788
Γ1790
μεσοδρομος



ΔΗΜΟΣ ΛΑΡΙΣΑΣ φ.256

Δ/ΝΣΗ ΤΕΧΝΙΚΗΣ ΥΠΗΡΕΣΙΑΣ
ΤΜΗΜΑ ΠΟΛΕΟΔΟΜΙΑΣ
ΓΡΑΦΕΙΟ ΣΧΕΔΙΟΥ ΠΟΛΗΣ &
ΚΥΚΛΟΦΟΡΙΑΚΩΝ ΡΥΘΜΙΣΕΩΝ

ΤΟΠΟΓΡΑΦΙΚΟ ΔΙΑΓΡΑΜΜΑ
ΤΡΟΠΟΠΟΙΗΣΗ ΣΧΕΔΙΟΥ ΠΟΛΗΣ ΛΑΡΙΣΑΣ
ΣΤΟ Ο.Τ. Γ 1791 **ΠΙΝ.** 18.01
ΣΥΝΟΙΚΙΣΜΟΣ ΑΓ. ΓΕΩΡΓΙΟΥ
ΘΕΜΑ: ΕΓΚΡΙΣΗ ΠΕΖΟΔΡΟΜΟΥ ΔΙΑΝΟΜΗΣ ΣΤΟ Ο.Τ. Γ 1791.

Το παρον συνοδευει την υπ αριθμ απoφαση Λαρισας

Λαρισα

Η ΠΡΟΙΣΤΑΜΕΝΗ

Ο ΣΥΝΤΑΞΑΣ
ΝΟΤΗ ΠΑΡΑΣΚΕΥΗ
Αρχιτέκτων

ΘΕΩΡΗΘΗΚΕ
Λαρισα

